



断面図

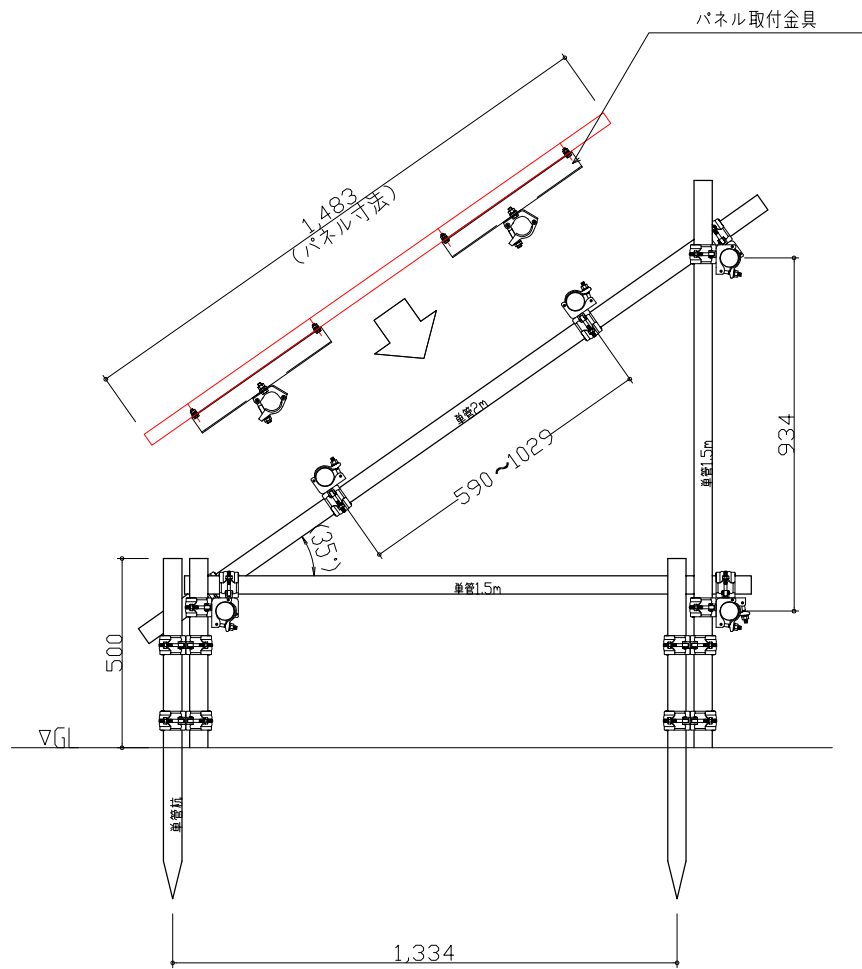

正面図

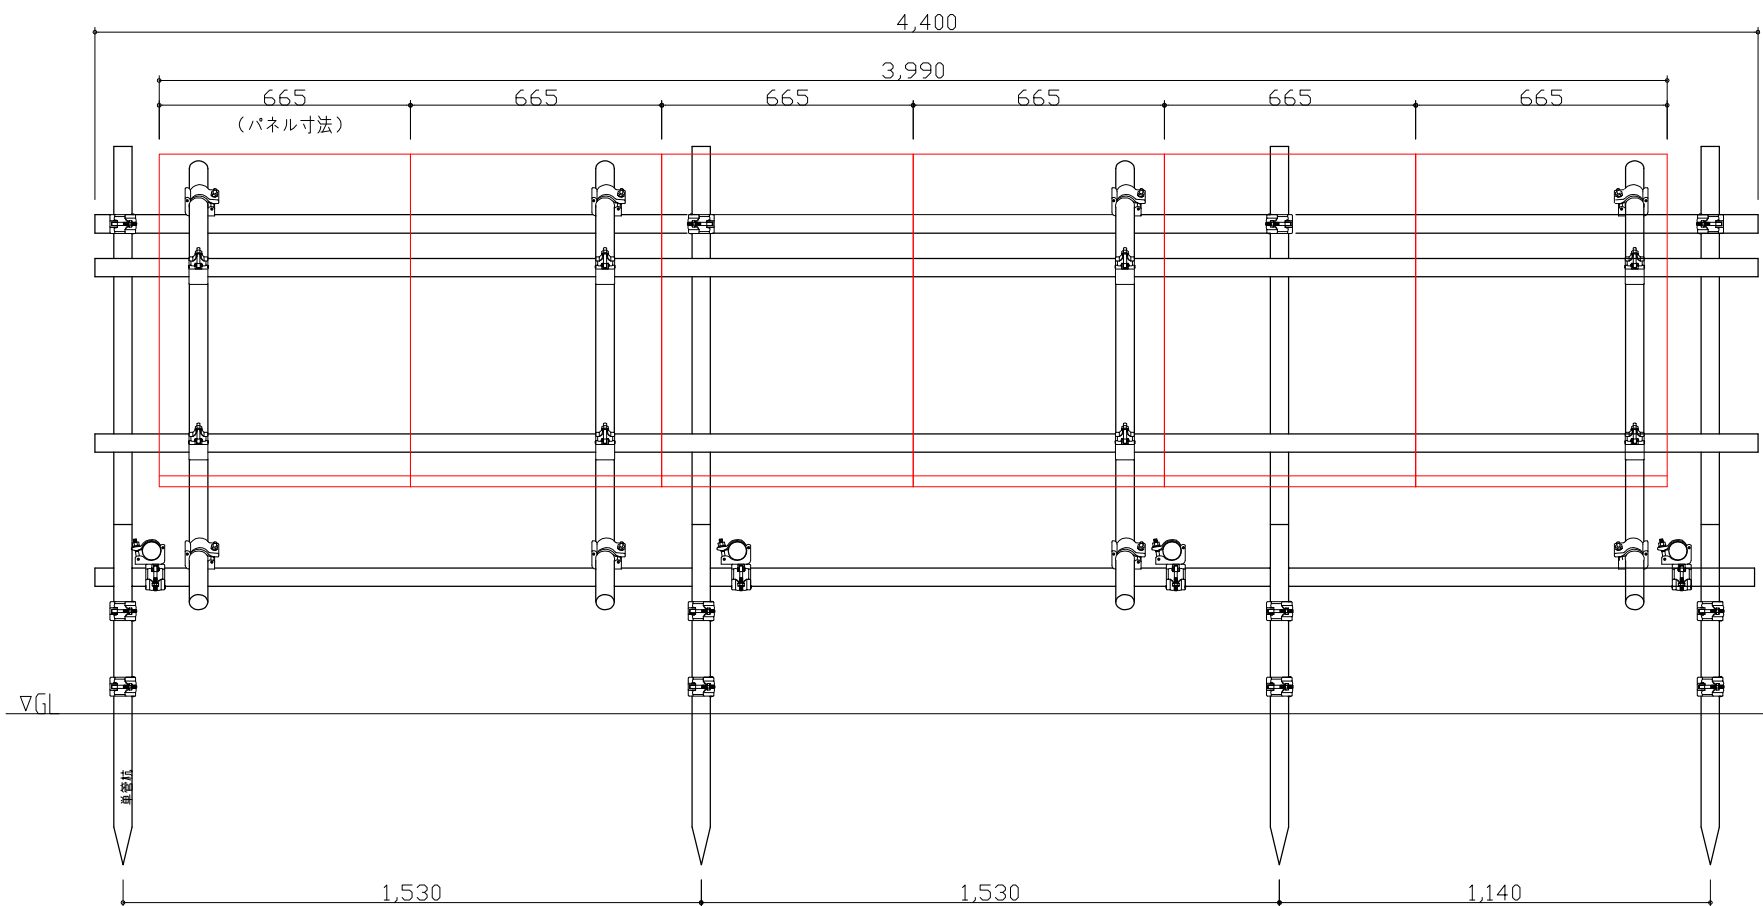

事業者 株式会社 新エネルギー・リソース	工事名 *** 太陽光発電設備設置工事	シート A3	尺度
作成者 北島 11.12.10	太陽電池モジュール 配置計画	図面番号 D1PL136-001-0	
承認 有木	125W単管組立図 [6枚設置]		